

Bauherrschaft	Architekt
Stiftung Valendas Impuls	Gion A. Caminada
7122 Valendas	Architekt BSA / SIA
	7149 Vrin-Cons
Ort / Datum	Ort / Datum


- Bestehend
- Abbruch
- Projektländerung
- Gebäude



Ansicht Ost 1:100



Ansicht Nord 1:100

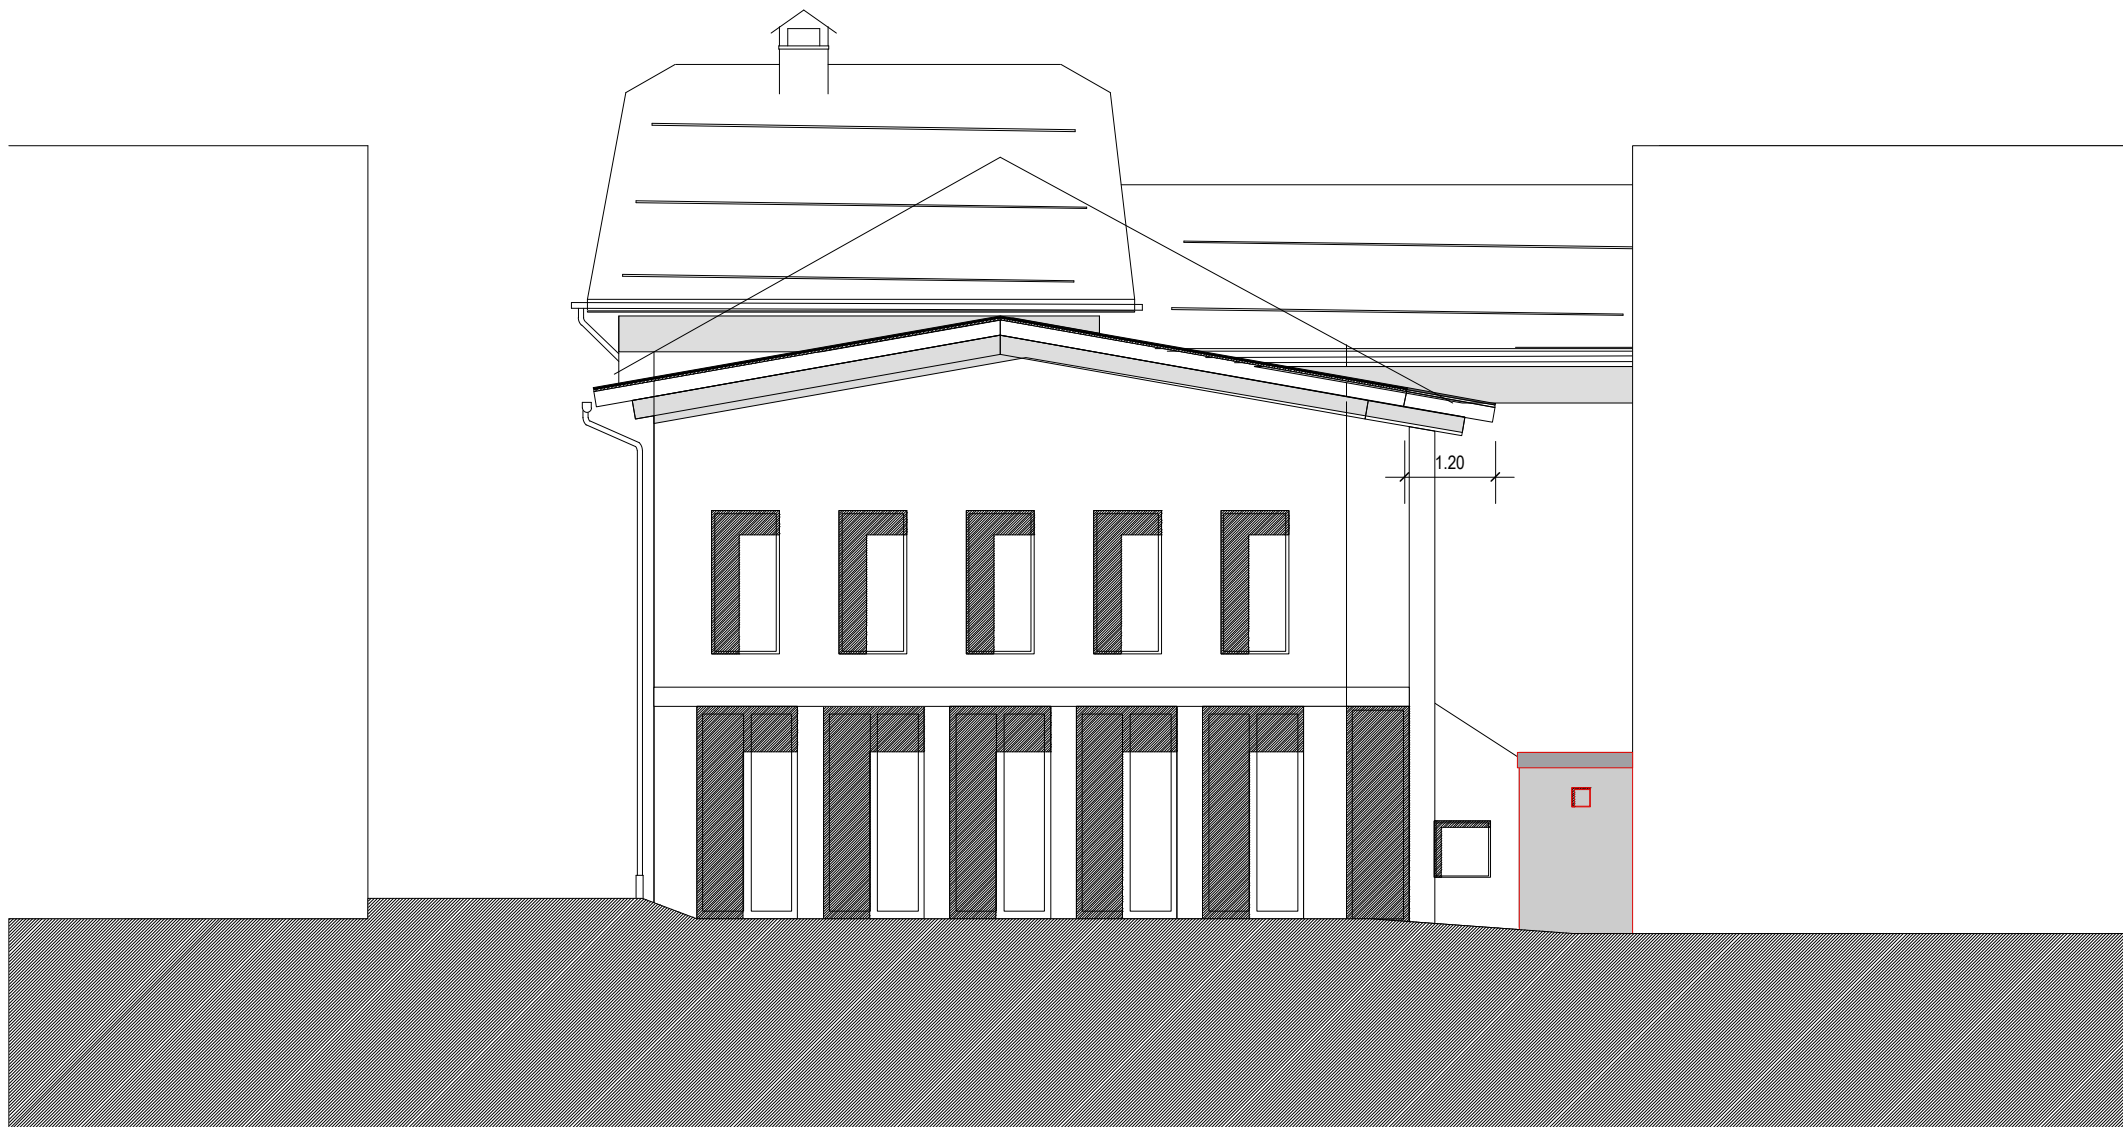

Ansicht West 1:100

